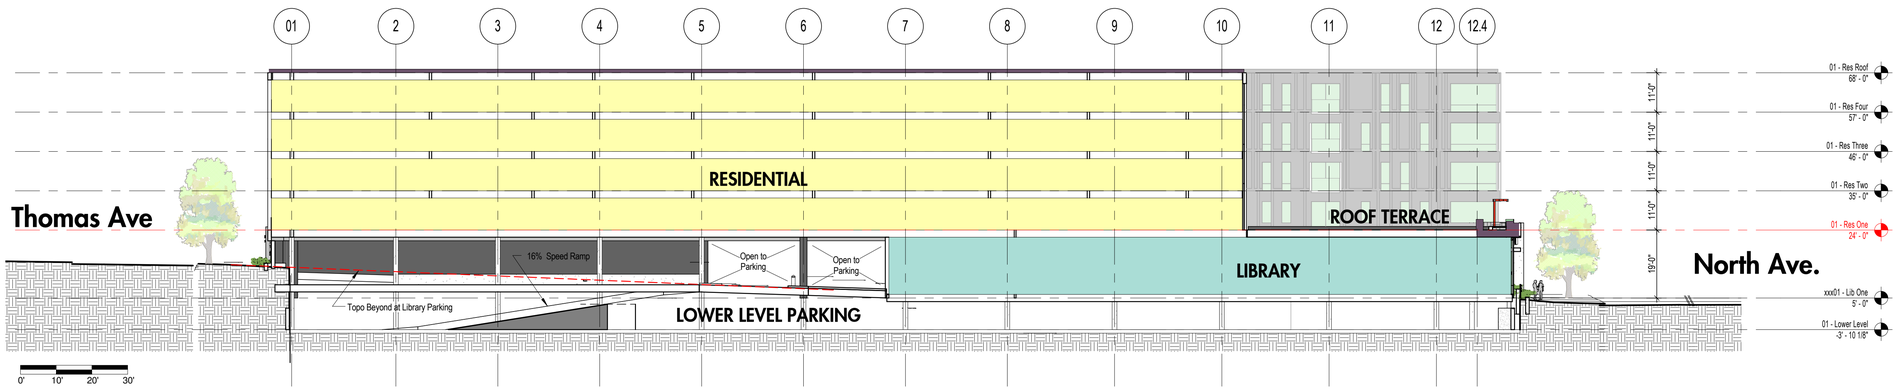
01
2
3
4
5
6
7
8
9
10
11
12
12.4
RESIDENTIAL
ROOF TERRACE
LIBRARY
LOWER LEVEL PARKING
Thomas Ave
North Ave.
16% Speed Ramp
Open to Parking
Open to Parking
Topo Beyond at Library Parking
11'-0"
11'-0"
11'-0"
11'-0"
19'-0"
01 - Res Roof
68' - 0"
01 - Res Four
57' - 0"
01 - Res Three
46' - 0"
01 - Res Two
35' - 0"
01 - Res One
24' - 0"
xxx01 - Lib One
5' - 0"
01 - Lower Level
-3' - 10 1/8"
0'
10'
20'
30'