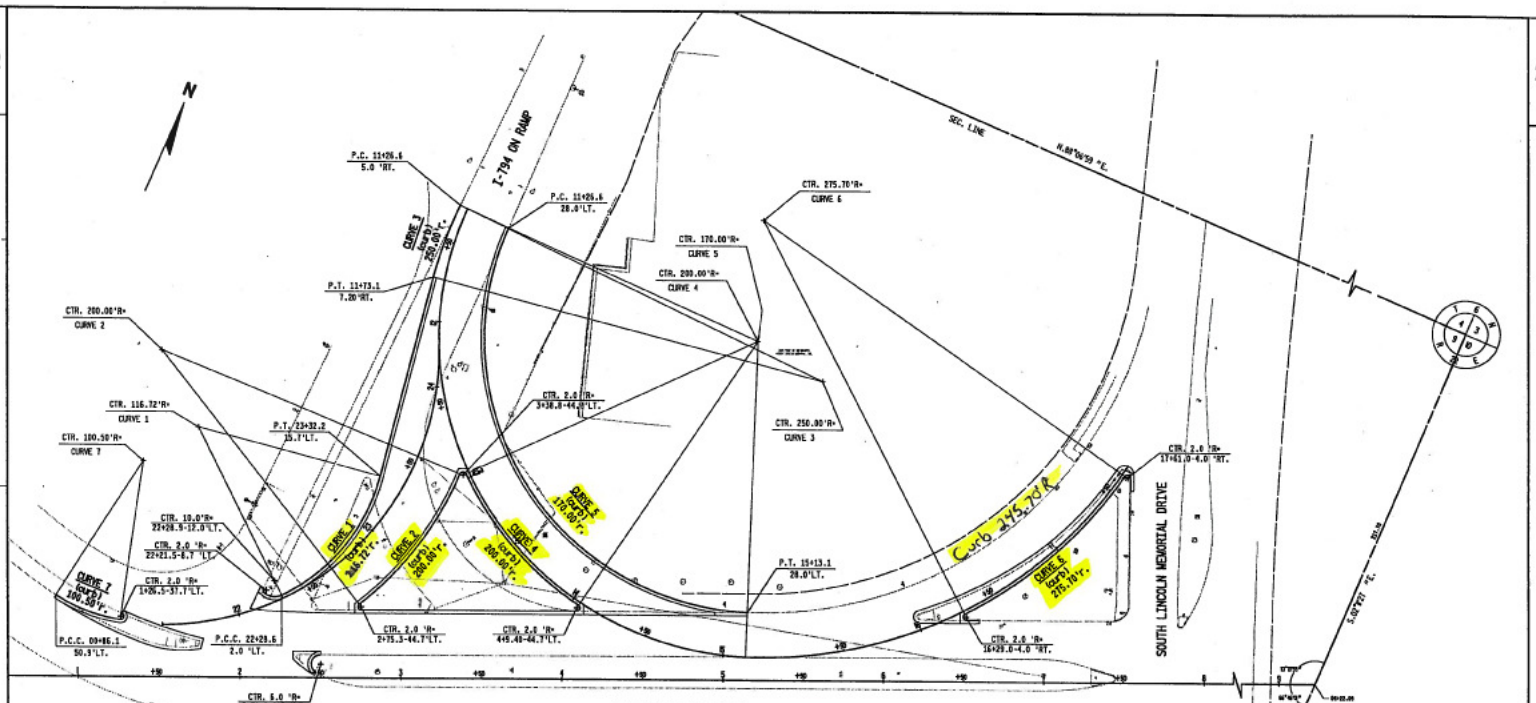

CURVE	P.C.	P.C.C.	P.R.C.	P.T.	R.	Δ
curve 1		22+28.60-02.00'LT		23+32.20-15.70'LT	116.72'	49°11'40"
curve 2					200.00'	29°55'14"
curve 3	11+26.60-05.00'RT			11+73.10-07.20'RT	250.00'	10°58'02"
curve 4					200.00'	31°12'33"
curve 5	11+26.60-28.00'LT			15+13.10-28.00'LT	170.00'	112°03'11"
curve 6					275.70'	27°52'24"
curve 7		00+86.10-50.90'LT			100.50'	24°38'08"

PROJECT NO:1300-12-70	HWY:I-794	COUNTY:MILWAUKEE	CURVE DATA	SHEET 26	E

FILE NAME : Carferry_027202_t1.dgn PLOT DATE : 30-APR-2010 PLOT BY : rparke10 PLOT NAME : PLOT SCALE : 60:1 WISDOT/CADDS SHEET 42